



Budynek B7

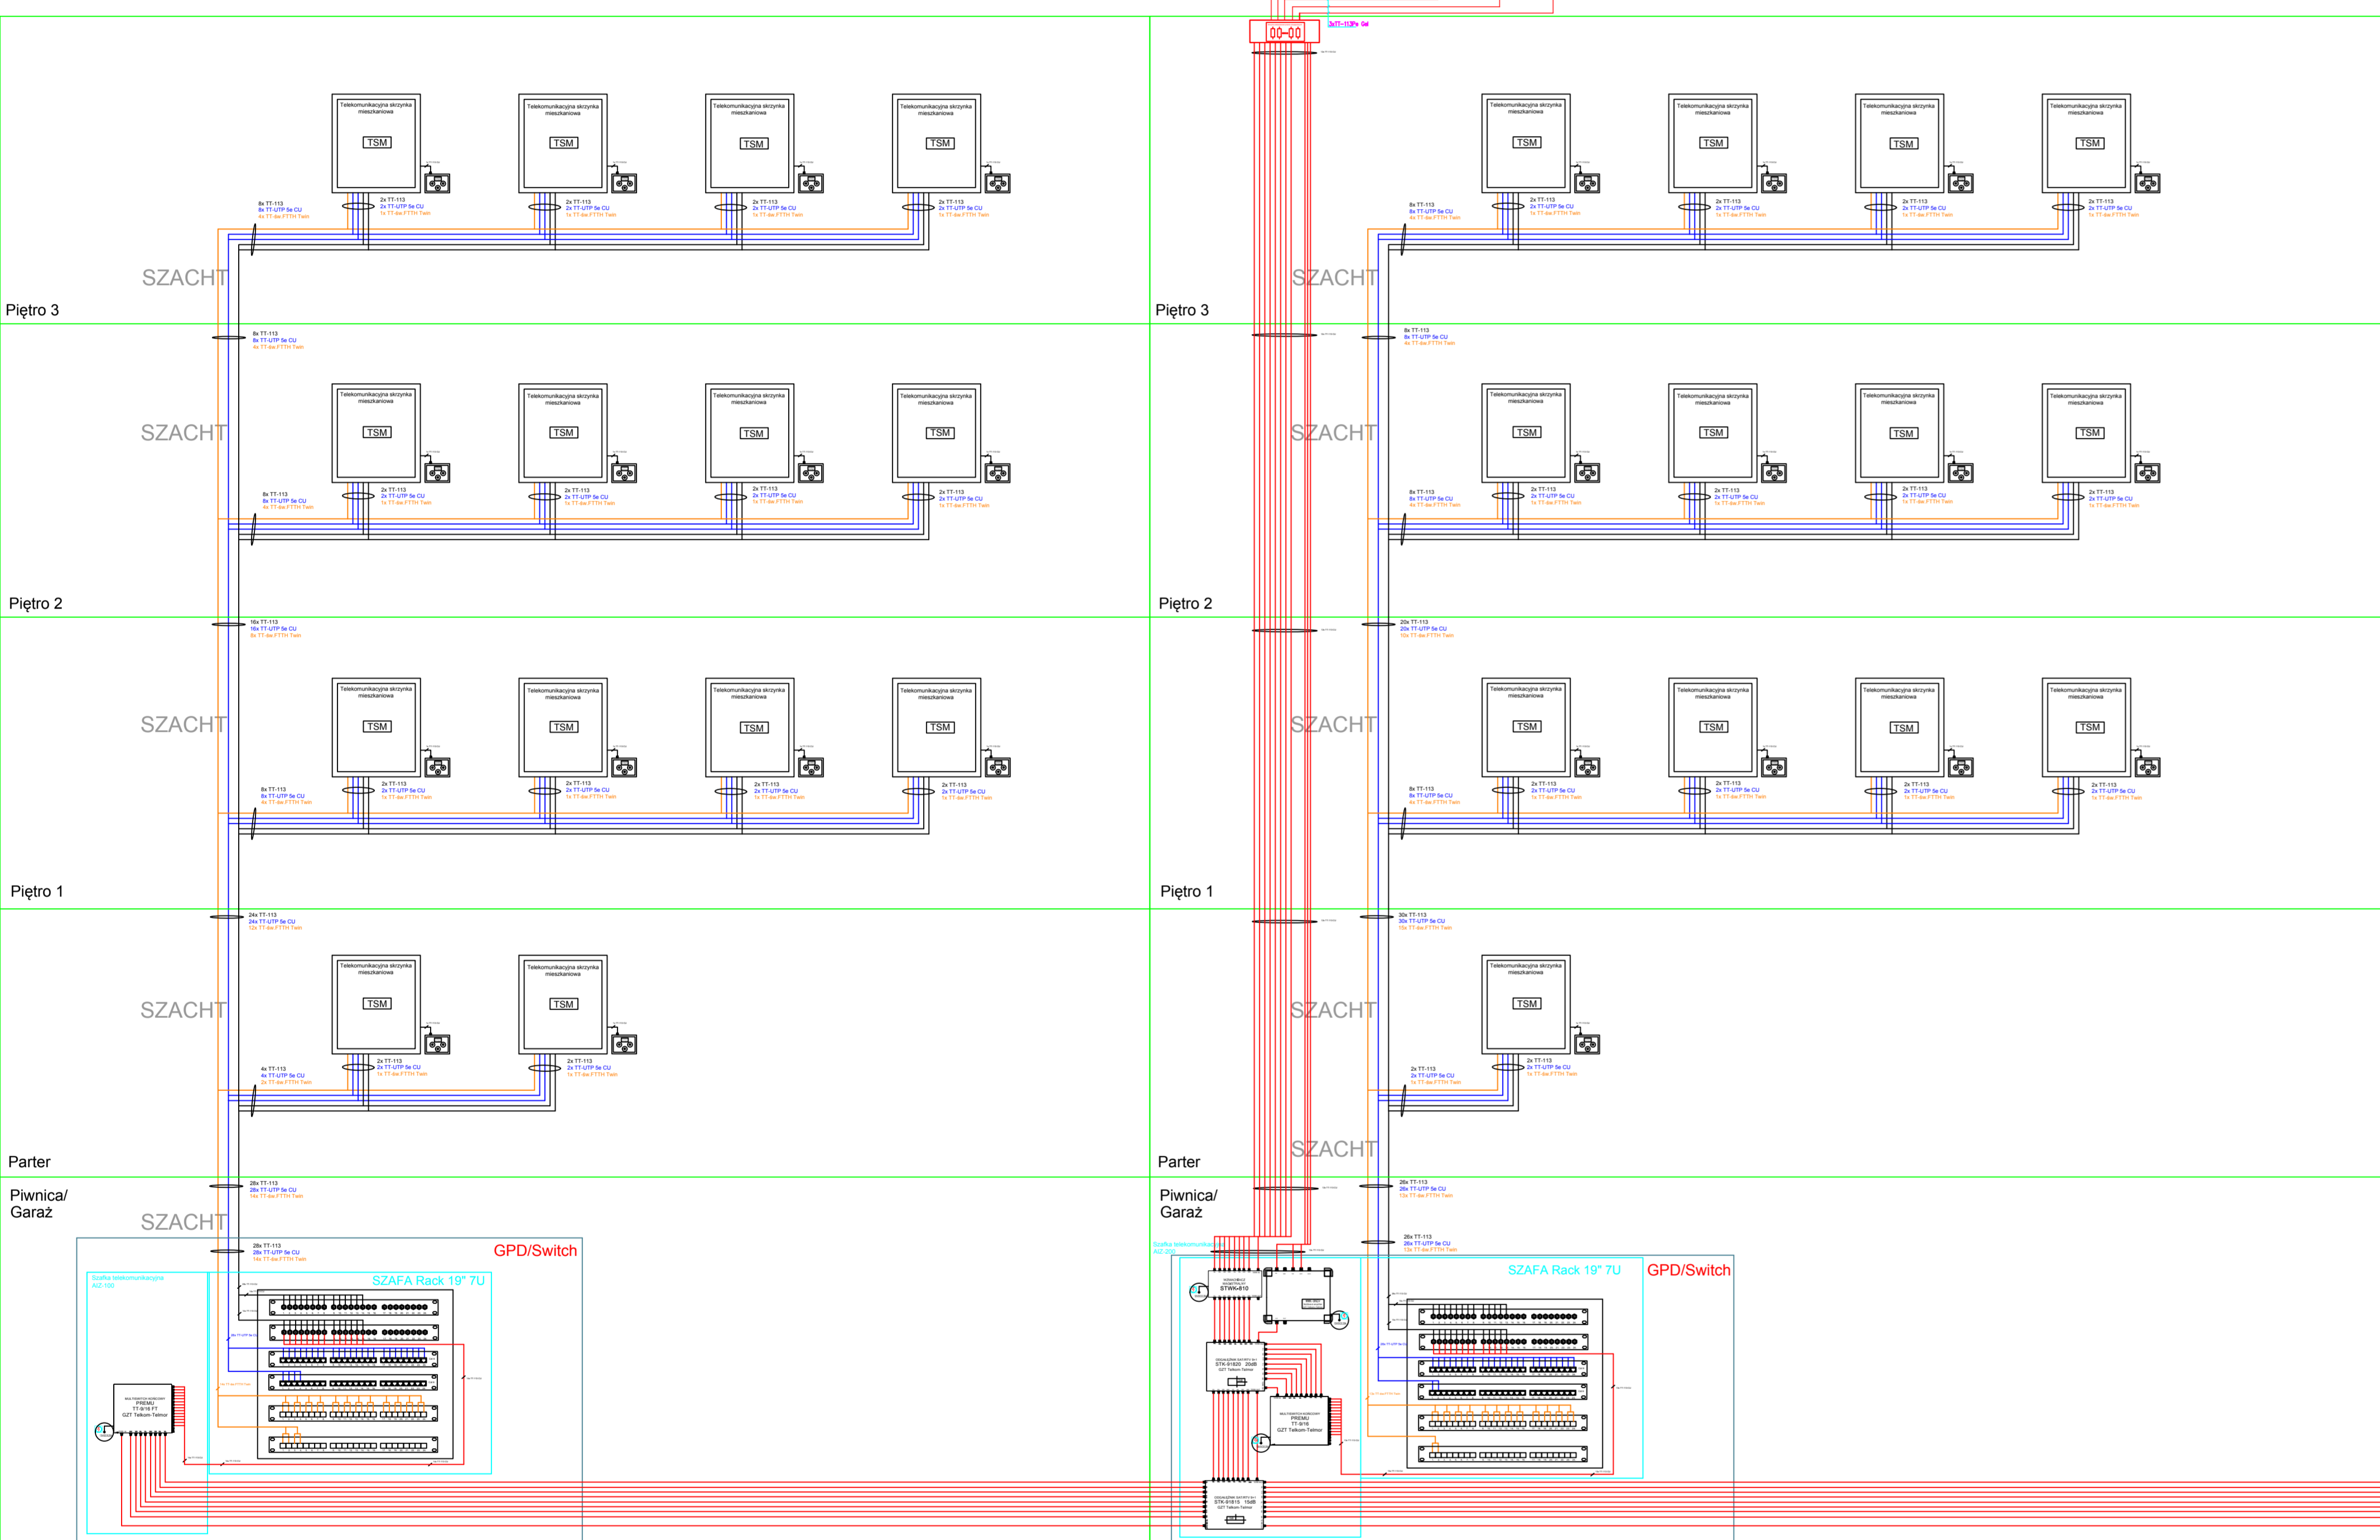

Budynek B6

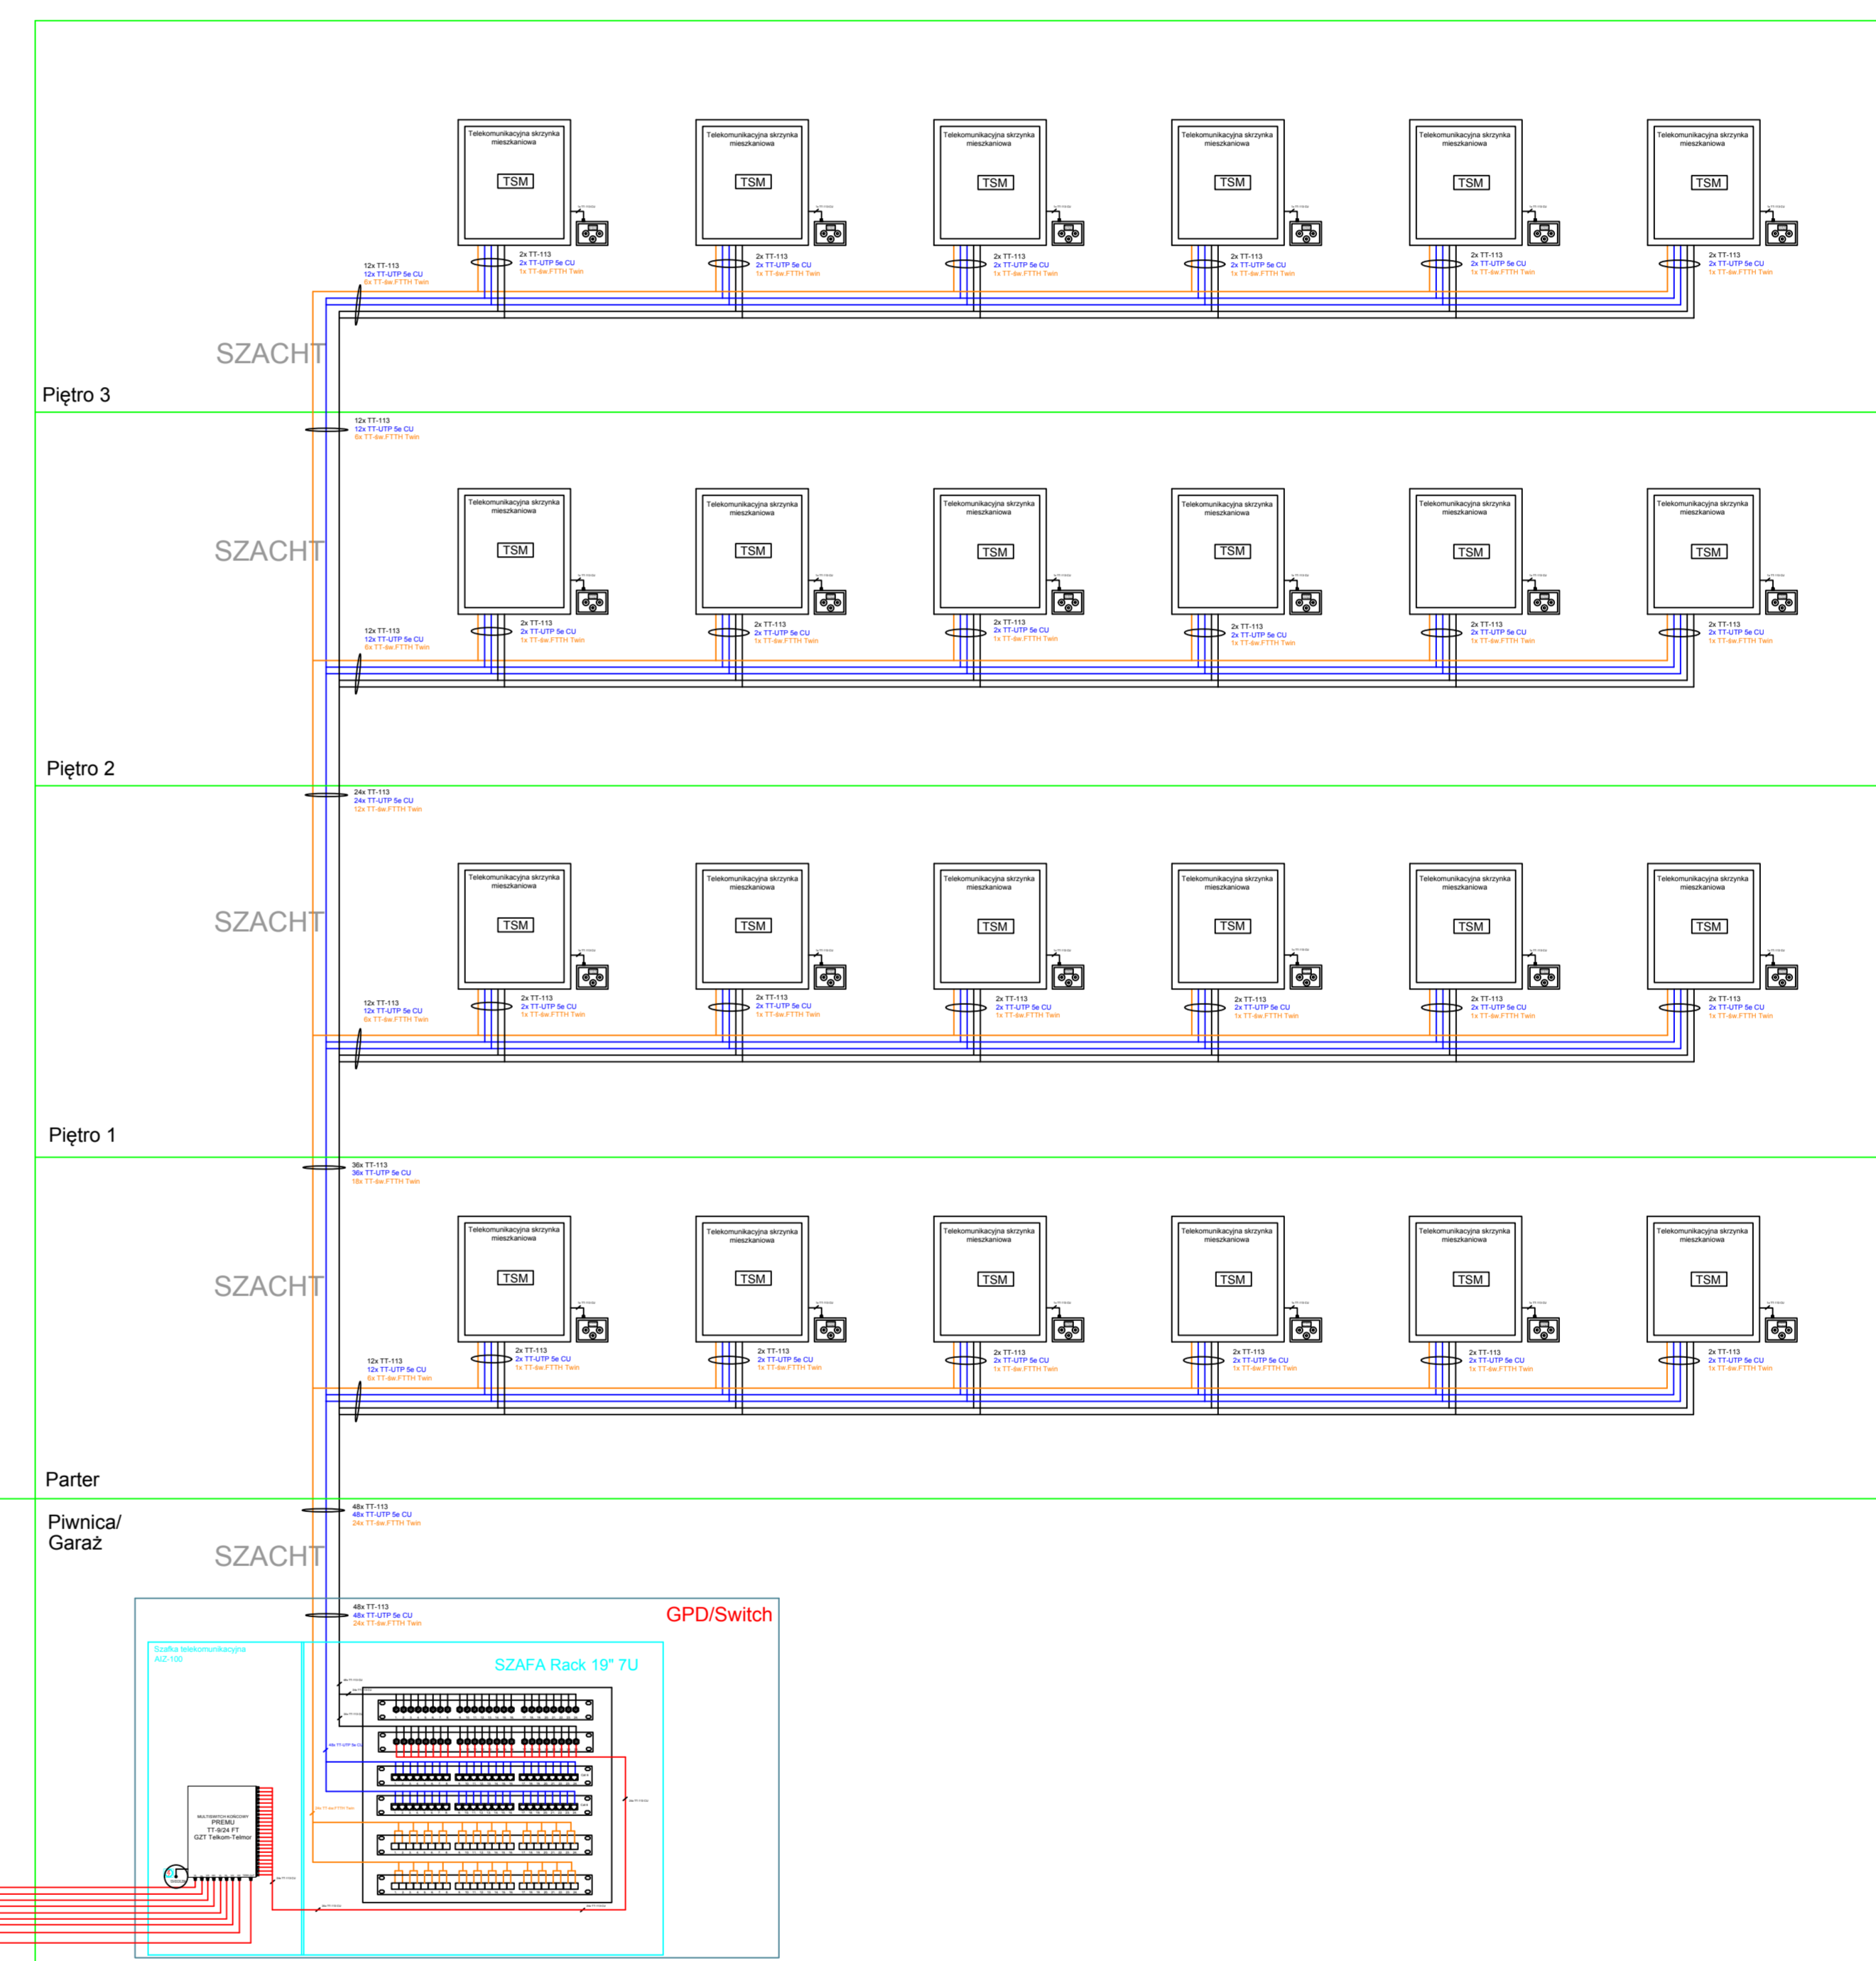





