



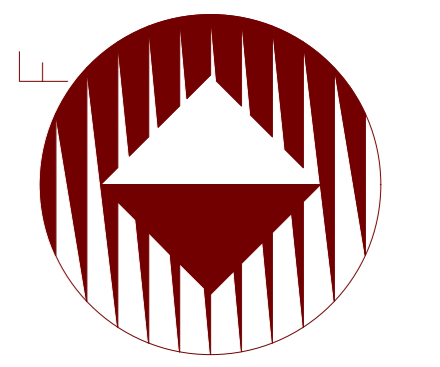
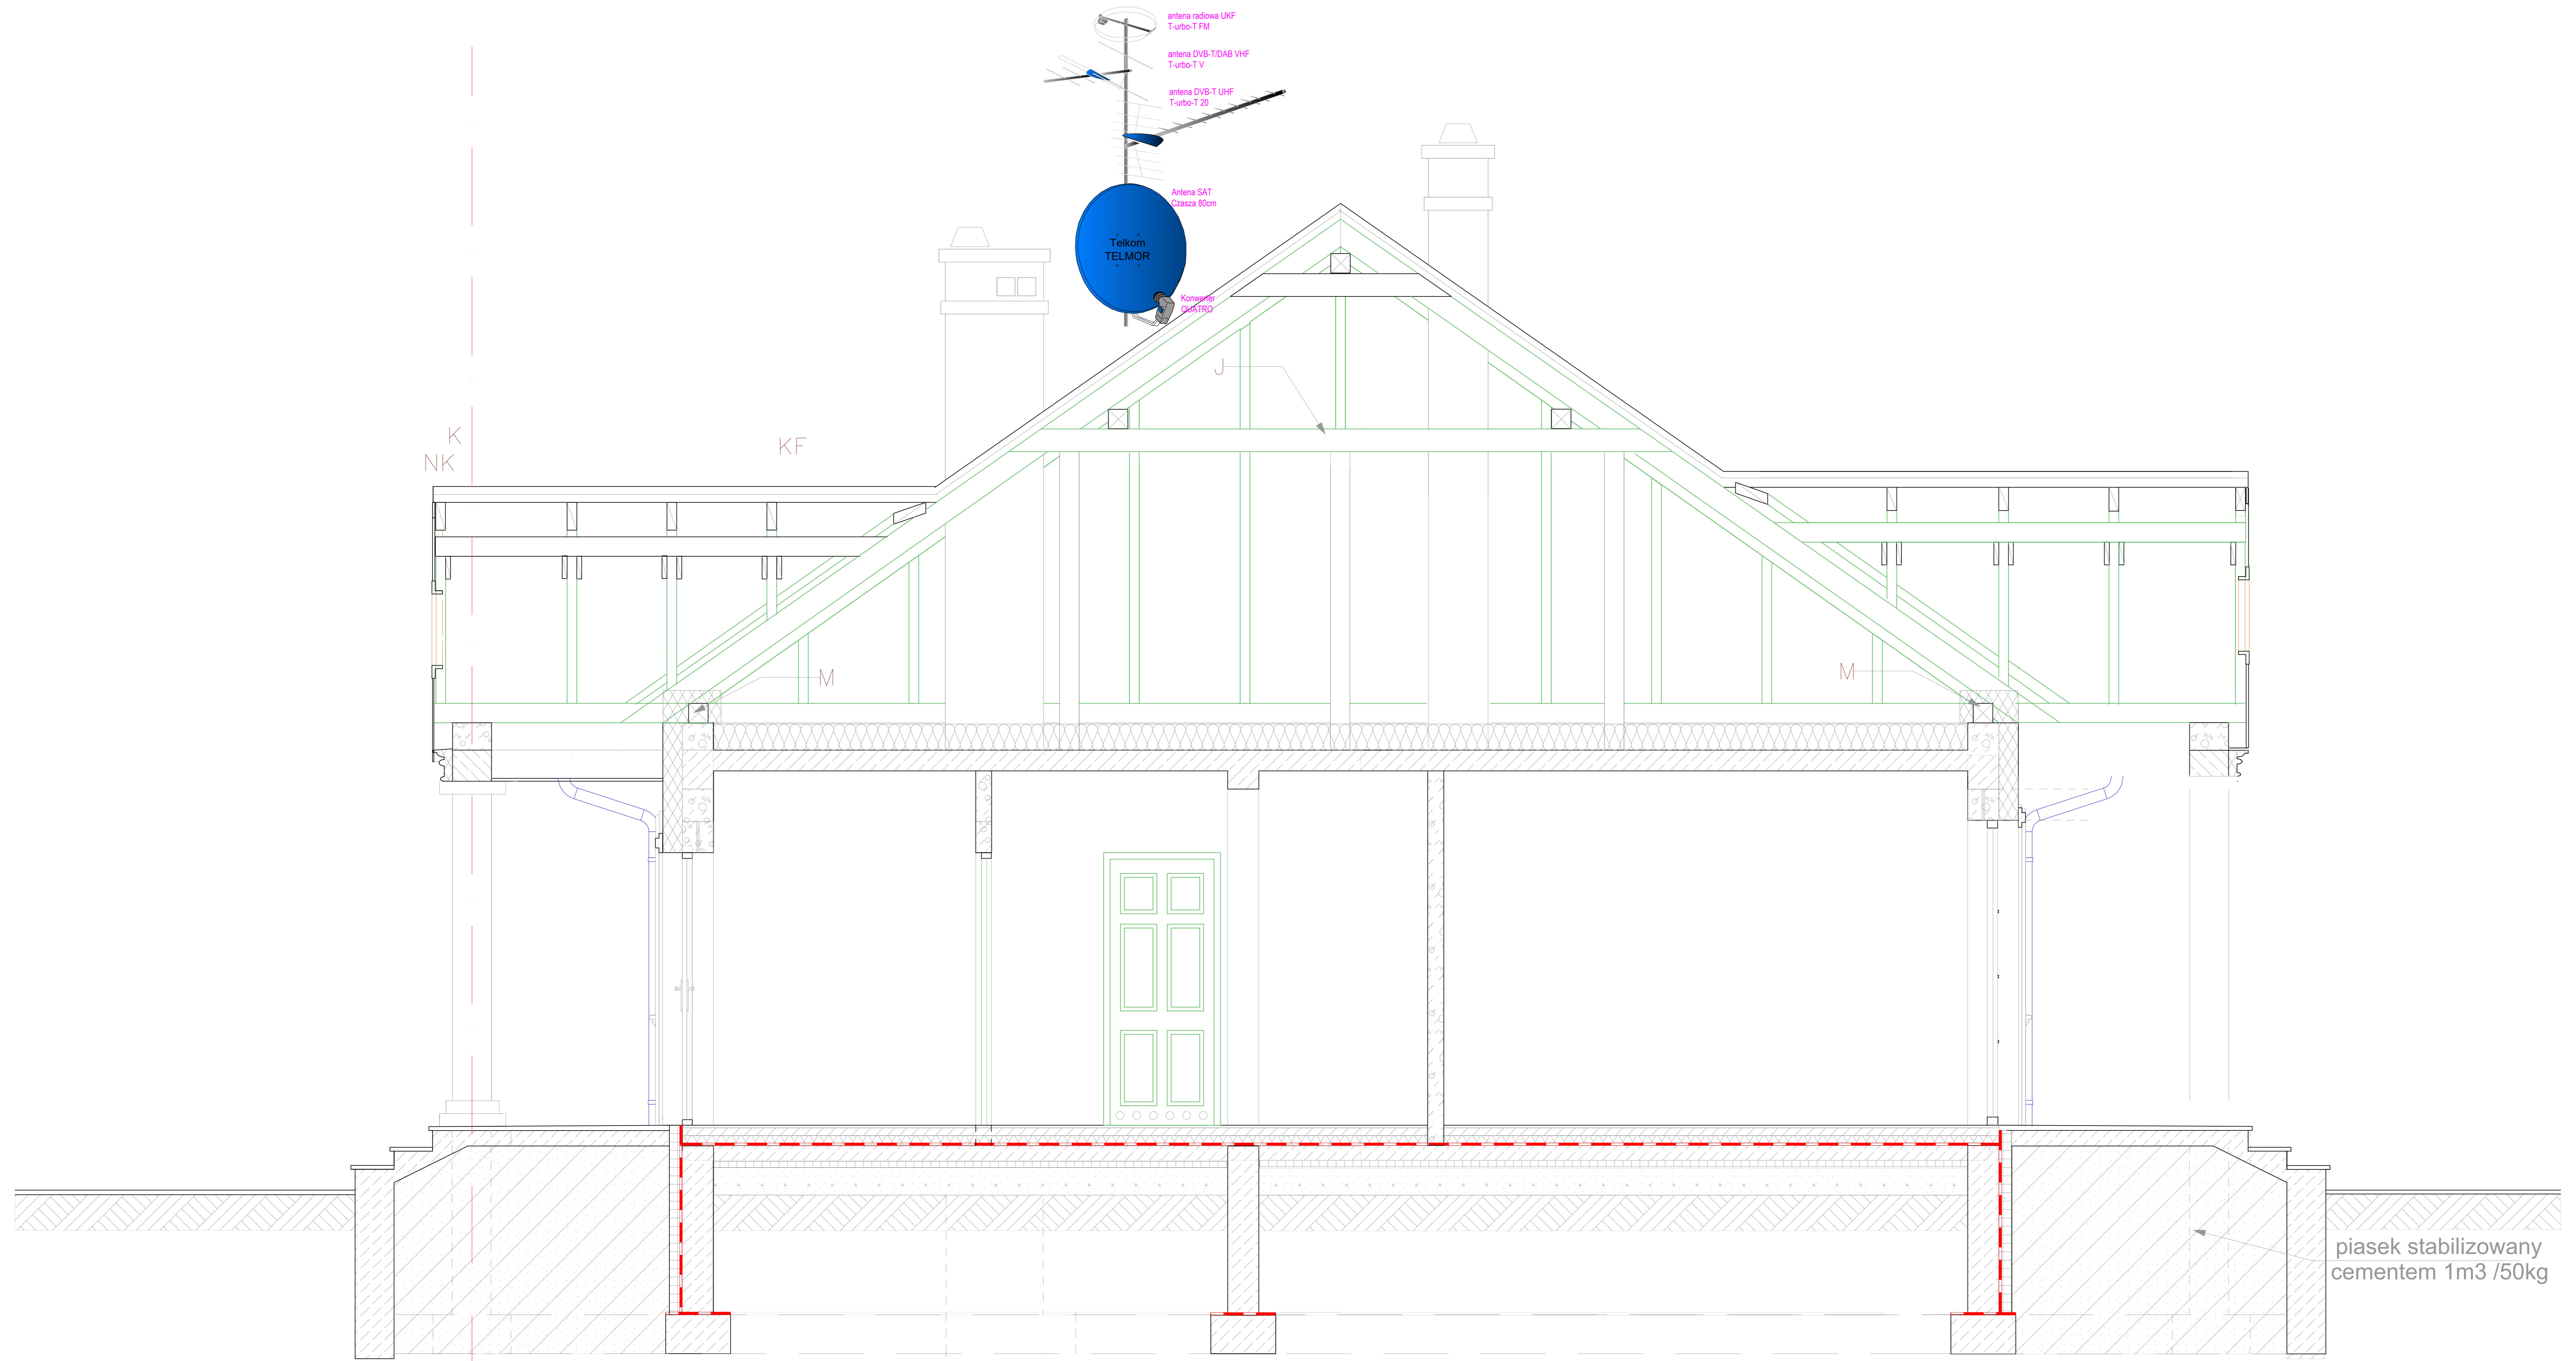


-  - instalacja LAN
-  - instalacja światłowodowa
-  - instalacja RTV/SAT

 GZT TELKOM-TELMOR Sp. z o.o. ul. Schuberta 104 80-172 Gdańsk www.telmor.pl	Dom jednorodzinny: Aleksandria_Bona	PROJEKTANT
	Branża: elektroniczna	Dział techniczny GZT Telkom-Telmor tel. 58 3823 354, 607 453 055
	TYTUŁ: Projekt instalacji RTV/SAT	wsparcie@telmor.pl, projekty@telmor.pl

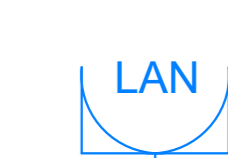

FIRMA PROJEKTOWA
ARCHETON
 Archeton Sp. z o.o. tel.: 012/294 288
 31-553 Kraków, ul. Cystersów 20A 78

ADOM JEDNORODZINNY: ALEKSANDRIA_BONA
 ARCHITEKTURA
 PRZEKRÓJ AA
 SKALA 1 : 50

PROJEKTANT
 mgr inż. arch. Ryszard Czaplak
 RP – Upr. 1015 / 94

OPRACOWANIE
 mgr inż. arch. Monika
 Dzięwiejcka – Płonka

Adaptacja :

RYSUNEK NR

A4

01. 2009.

 GZT TELKOM-TELMOR Sp. z o.o. ul. Schuberta 104 80-172 Gdańsk www.telmor.pl	Dom jednorodzinny: Aleksandria_Bona	PROJEKTANT
	Branża: elektroniczna	Dział techniczny GZT Telkom-Telmor tel. 58 3823 354, 607 453 055 wsparcie@telmor.pl, projekty@telmor.pl
	TYTUŁ: Projekt instalacji RTV/SAT	

W S Z

E

L K I E P R A


A W A

Z A S

T R Z E


Z O N E

Adaptacja :

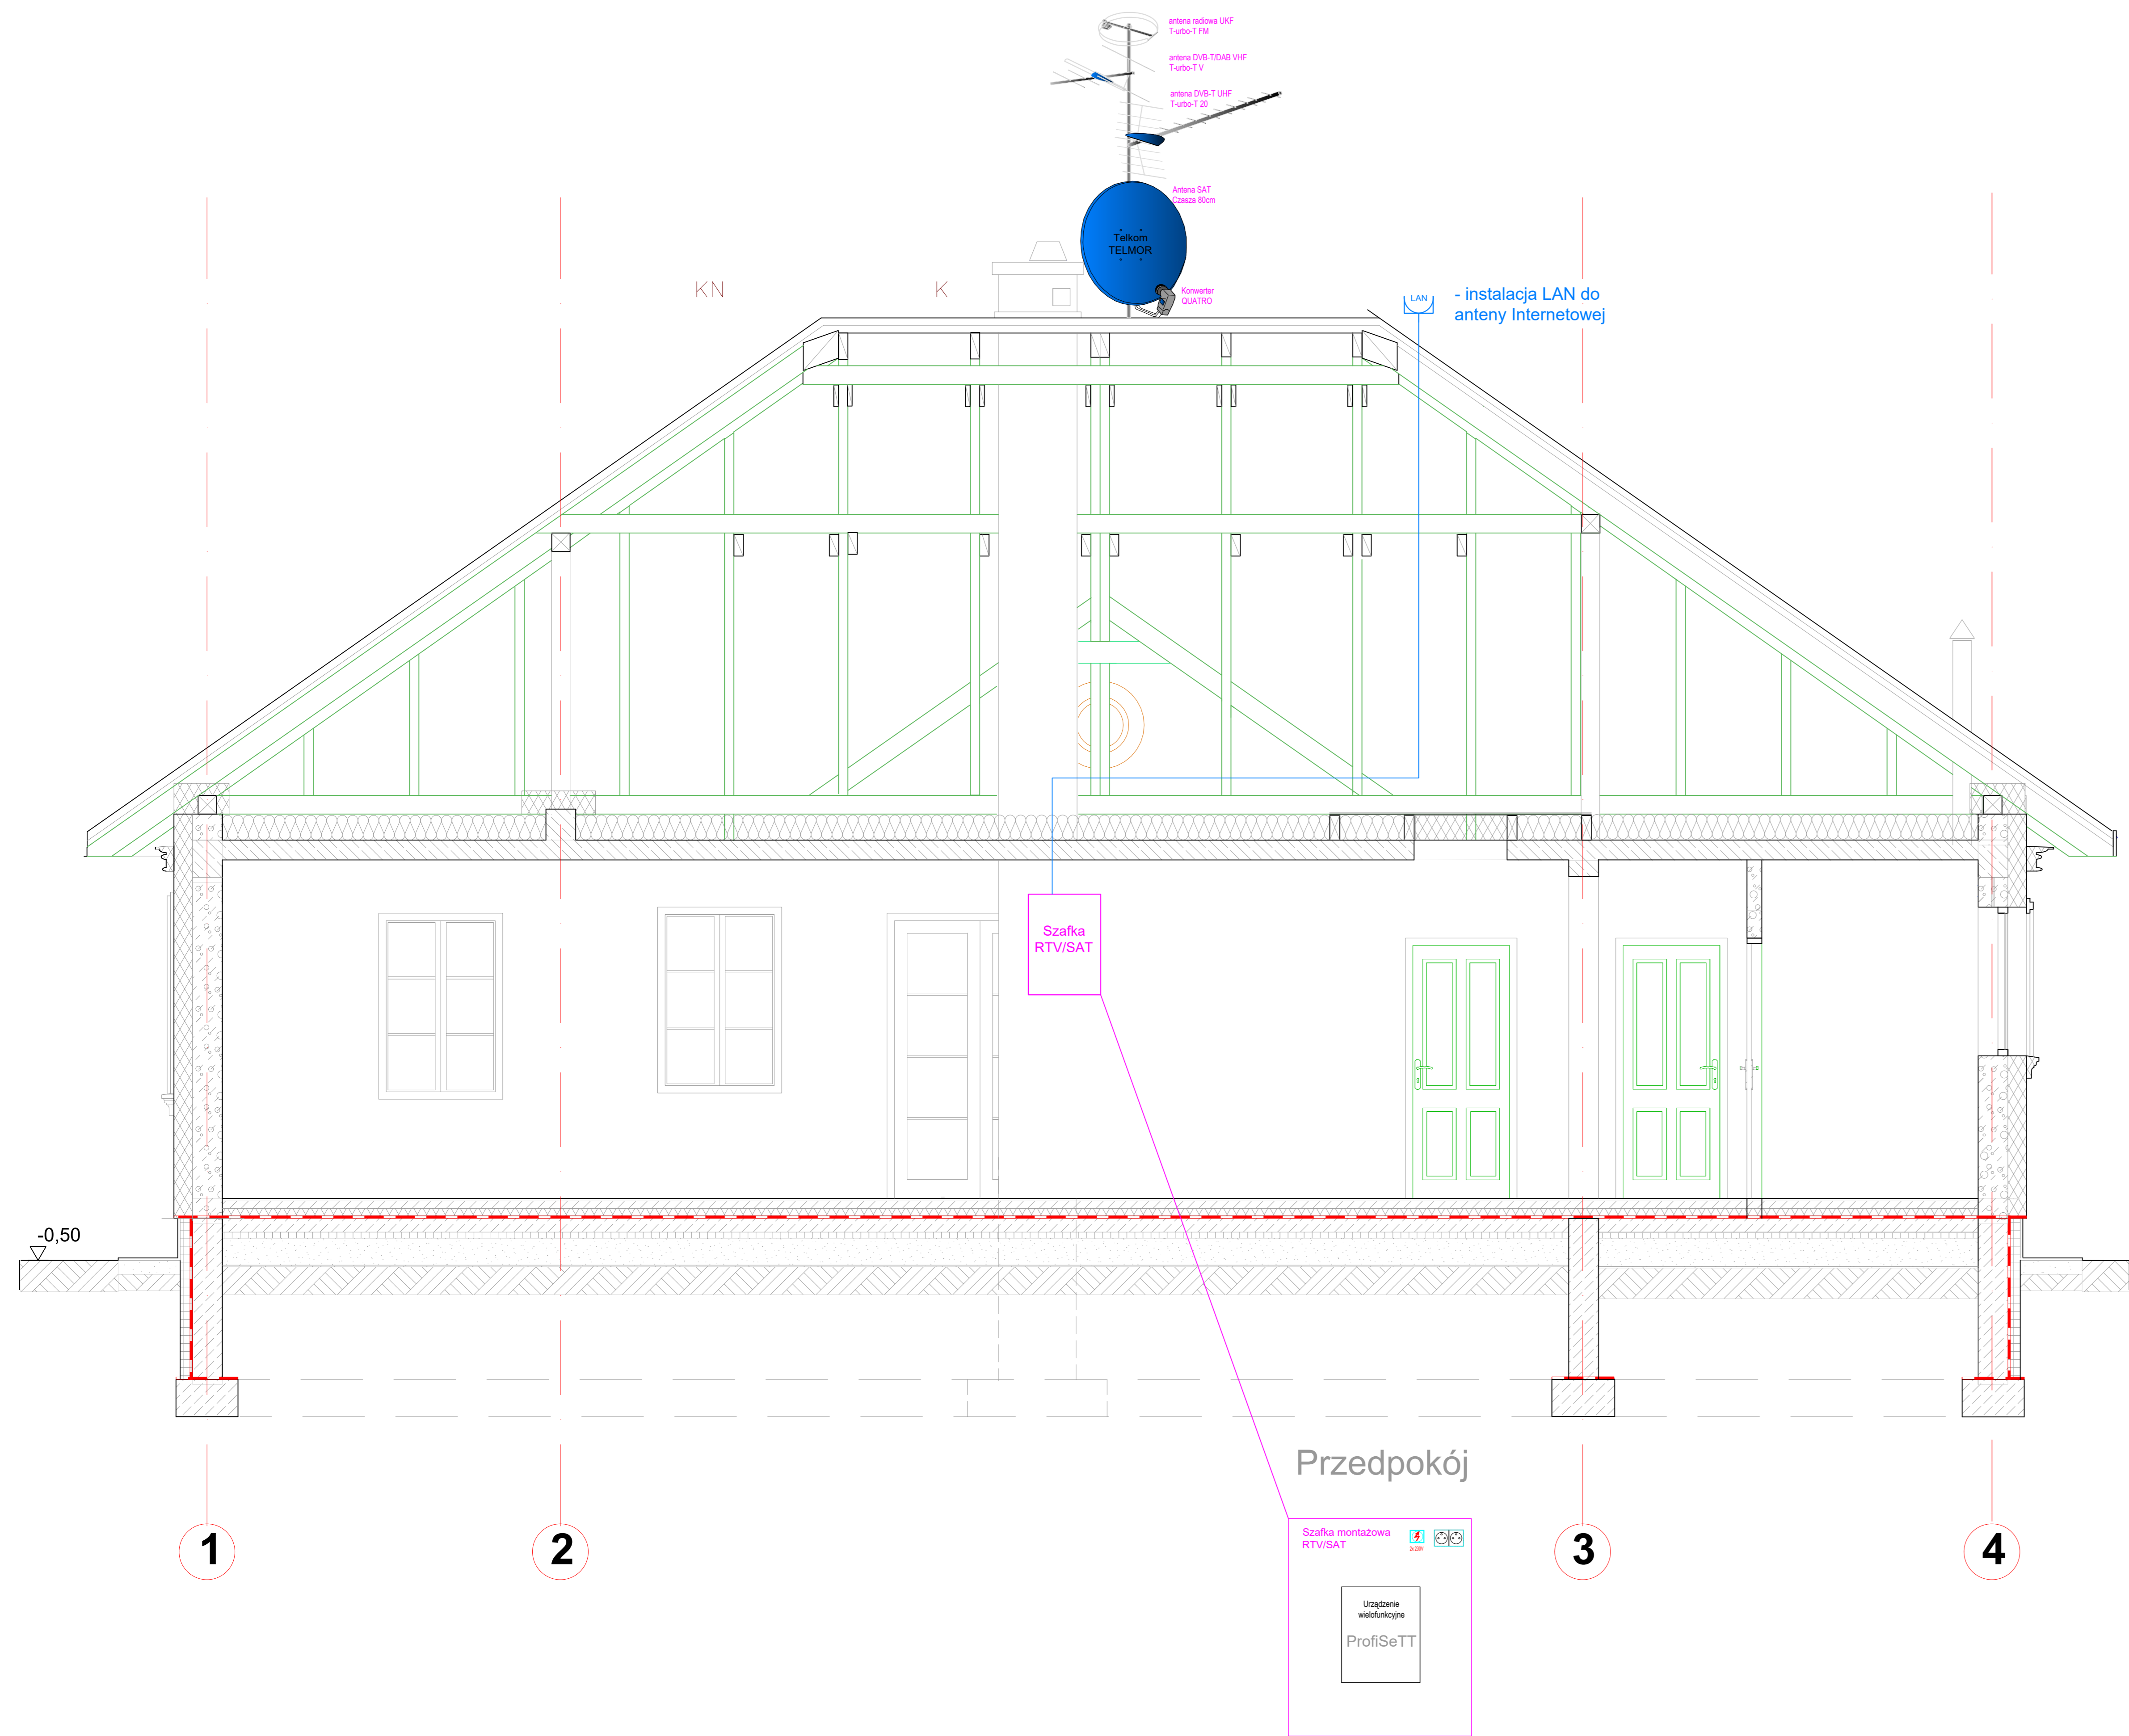

 FIRM ARCHETON Archeton Sp. z o.o. tel.: 012/234 888 31-553 Kraków, ul. Cystersów 2/2A	PROJEKTANT inż. arch. Ryszard Czopla RP – Upr. 1015 / 94	RYSUNEK NR A4
	ARCHITEKTURA PRZEKRÓJ AA SKALA 1 : 50	Adaptacja :
JEDNORODZINNY: ALEKSANDRIA_BONA LOKALIZACJA:	PROJEKTANT mgr inż. Ryszard Czopla RP – Upr. 1015 / 94	Z O N E
PRZEKRÓJ AA SKALA 1 : 50	mgr inż. Ryszard Czopla Dział Techniczny	T R Z E
W A W A	Dział Techniczny Dział Techniczny	S A
P R A	Dział Techniczny	Z A
E P R	Dział Techniczny	A W
L K I	Dział Techniczny	R A
E P R	Dział Techniczny	Z A
W S Z	Dział Techniczny	E

Schemat instalacji RTV/SAT

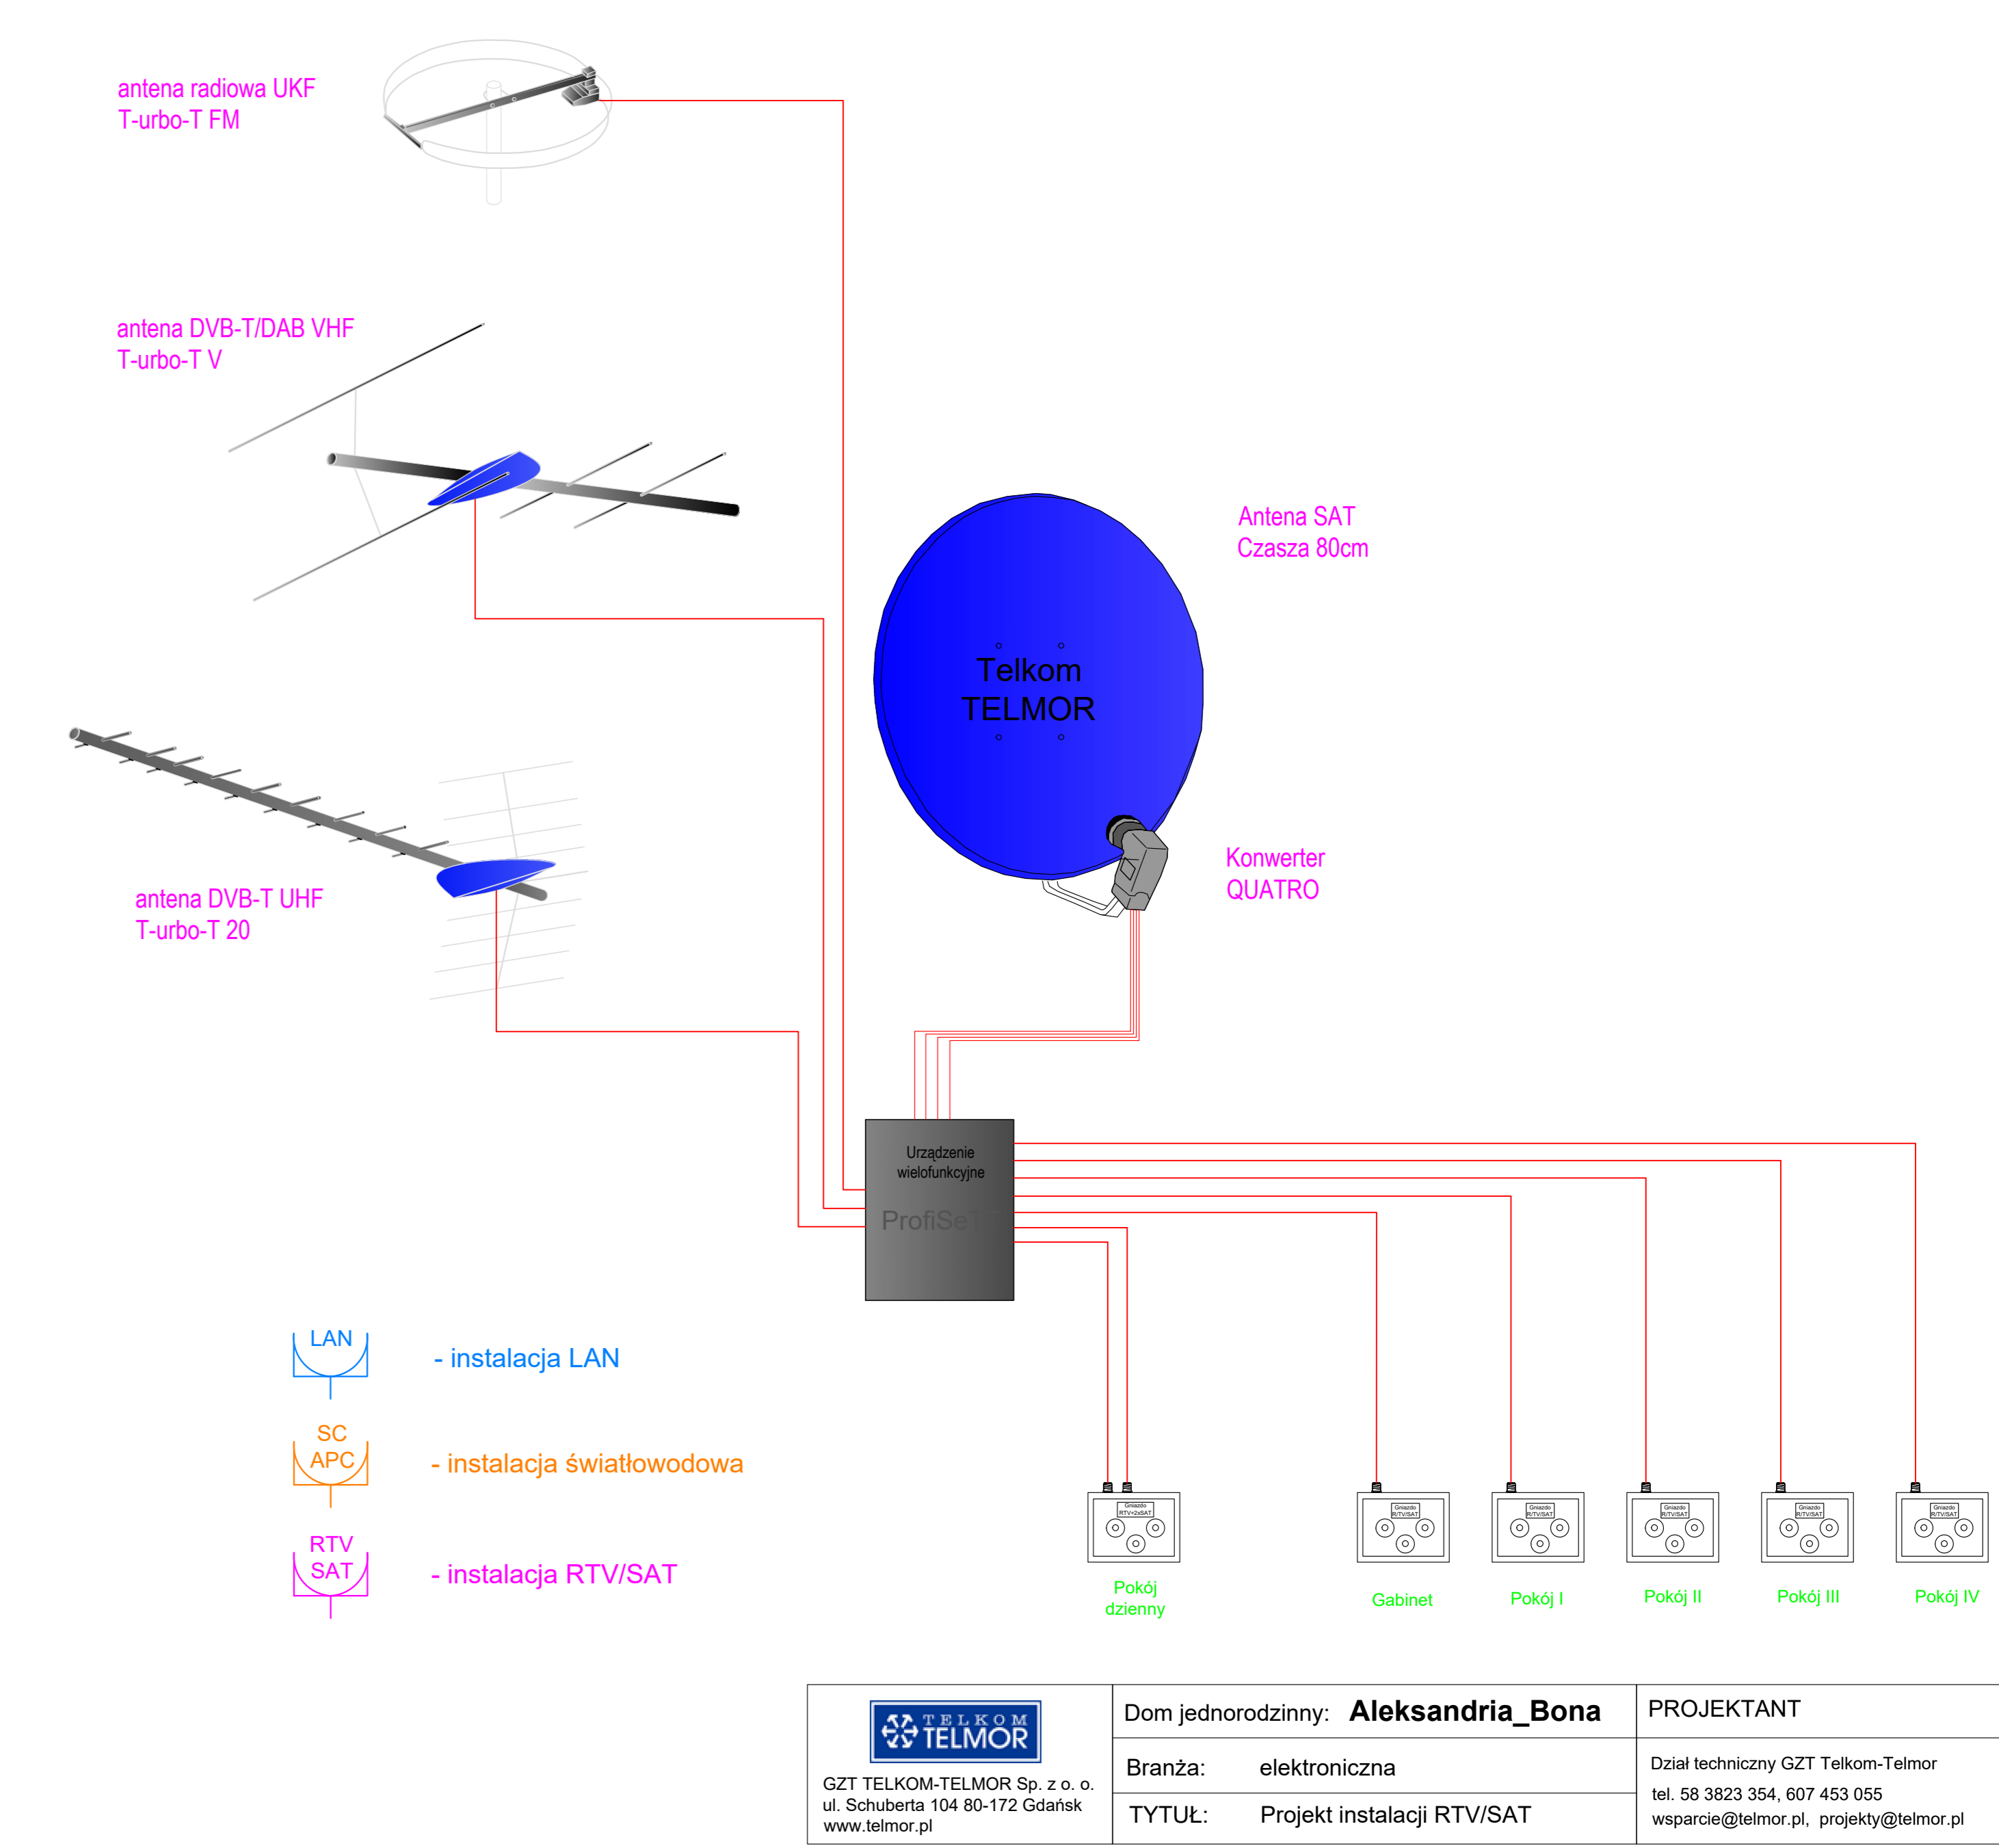

 GZT TELKOM-TELMOR Sp. z o.o. ul. Schuberta 104 80-172 Gdańsk www.telmor.pl	Dom jednorodzinny: Aleksandria_Bona Branża: elektroniczna TYTUŁ: Projekt instalacji RTV/SAT	PROJEKTANT Dział techniczny GZT Telkom-Telmor tel. 58 3823 354, 607 453 055 wsparcie@telmor.pl, projekty@telmor.pl
--	--	---