
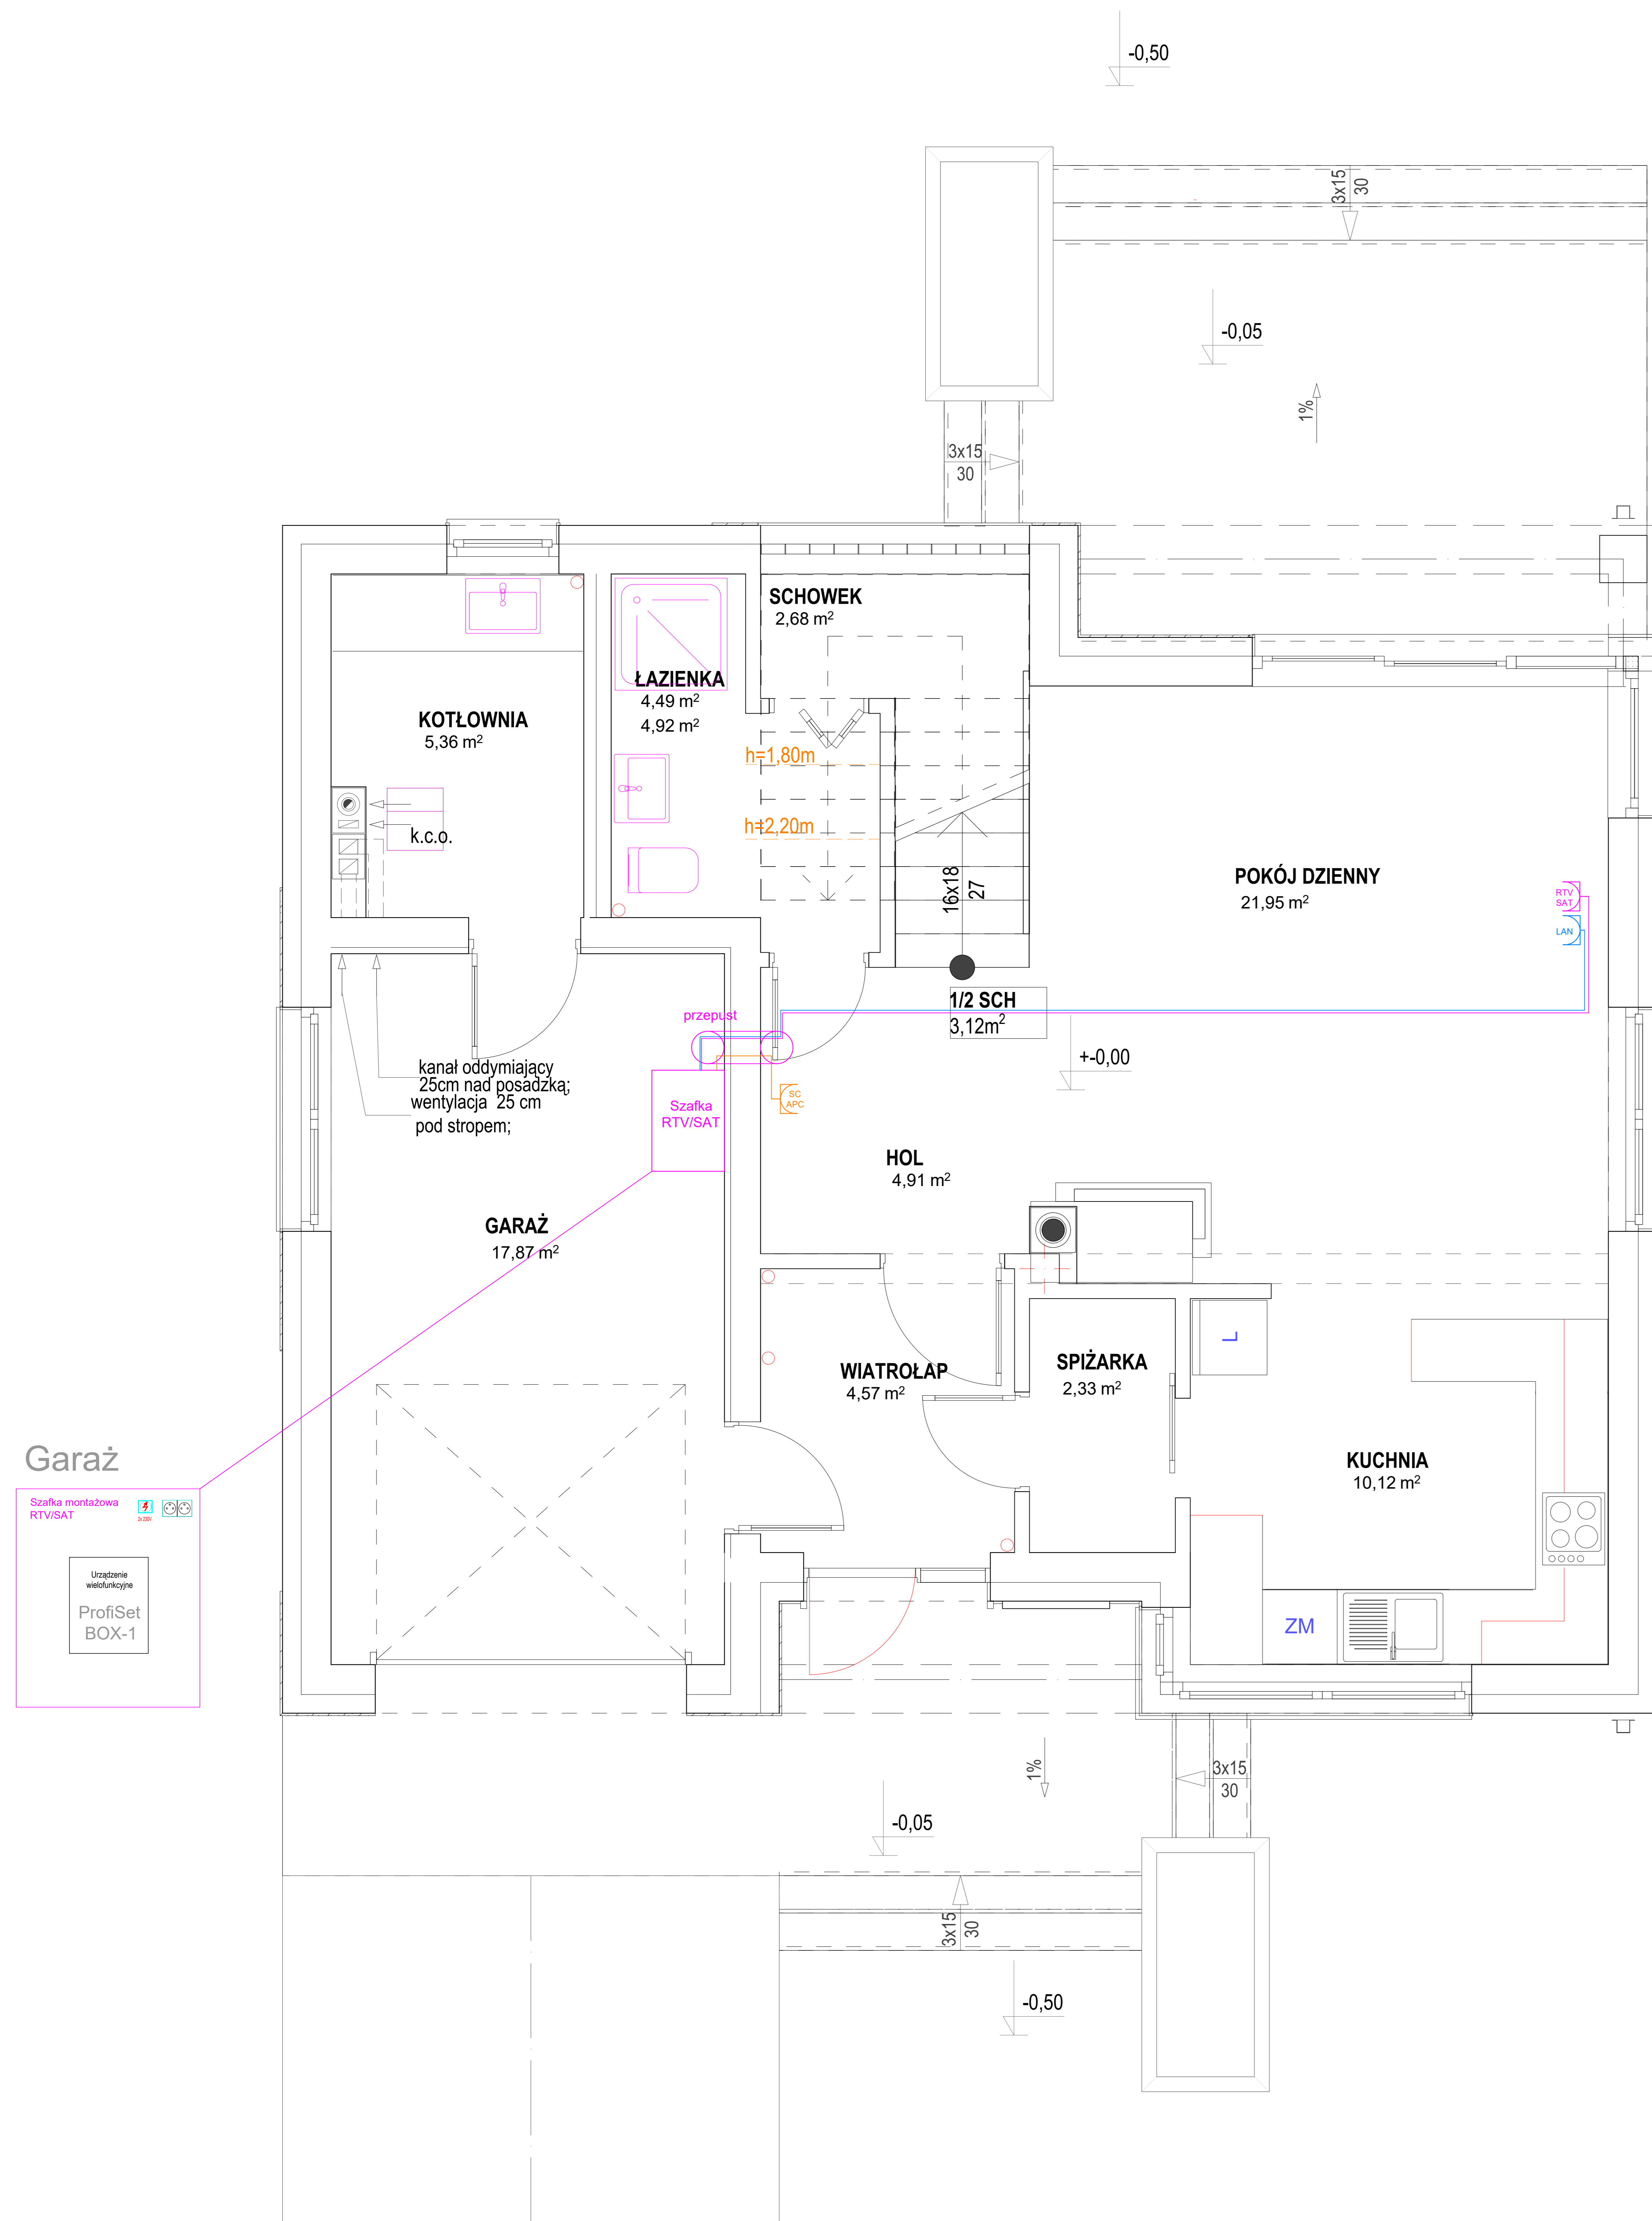



-  - instalacja LAN
-  - instalacja światłowodowa
-  - instalacja RTV/SAT

 GZT TELKOM-TELMOR Sp. z o. o. ul. Schuberta 104 80-172 Gdańsk www.telmor.pl	Dom jednorodzinny: ALEX_NEO	PROJEKTANT
	Branża: elektroniczna	Dział techniczny GZT Telkom-Telmor tel. 58 3823 354, 607 453 055
	TYTUŁ: Projekt instalacji RTV/SAT	wsparcie@telmor.pl, projekty@telmor.pl




PARTER:
POW.UŻYT: 48,37m²
POW.NETTO: 78,41m²


CAŁOŚĆ:
POW.UŻYT: 108,74m²
POW.NETTO: 160,57m²

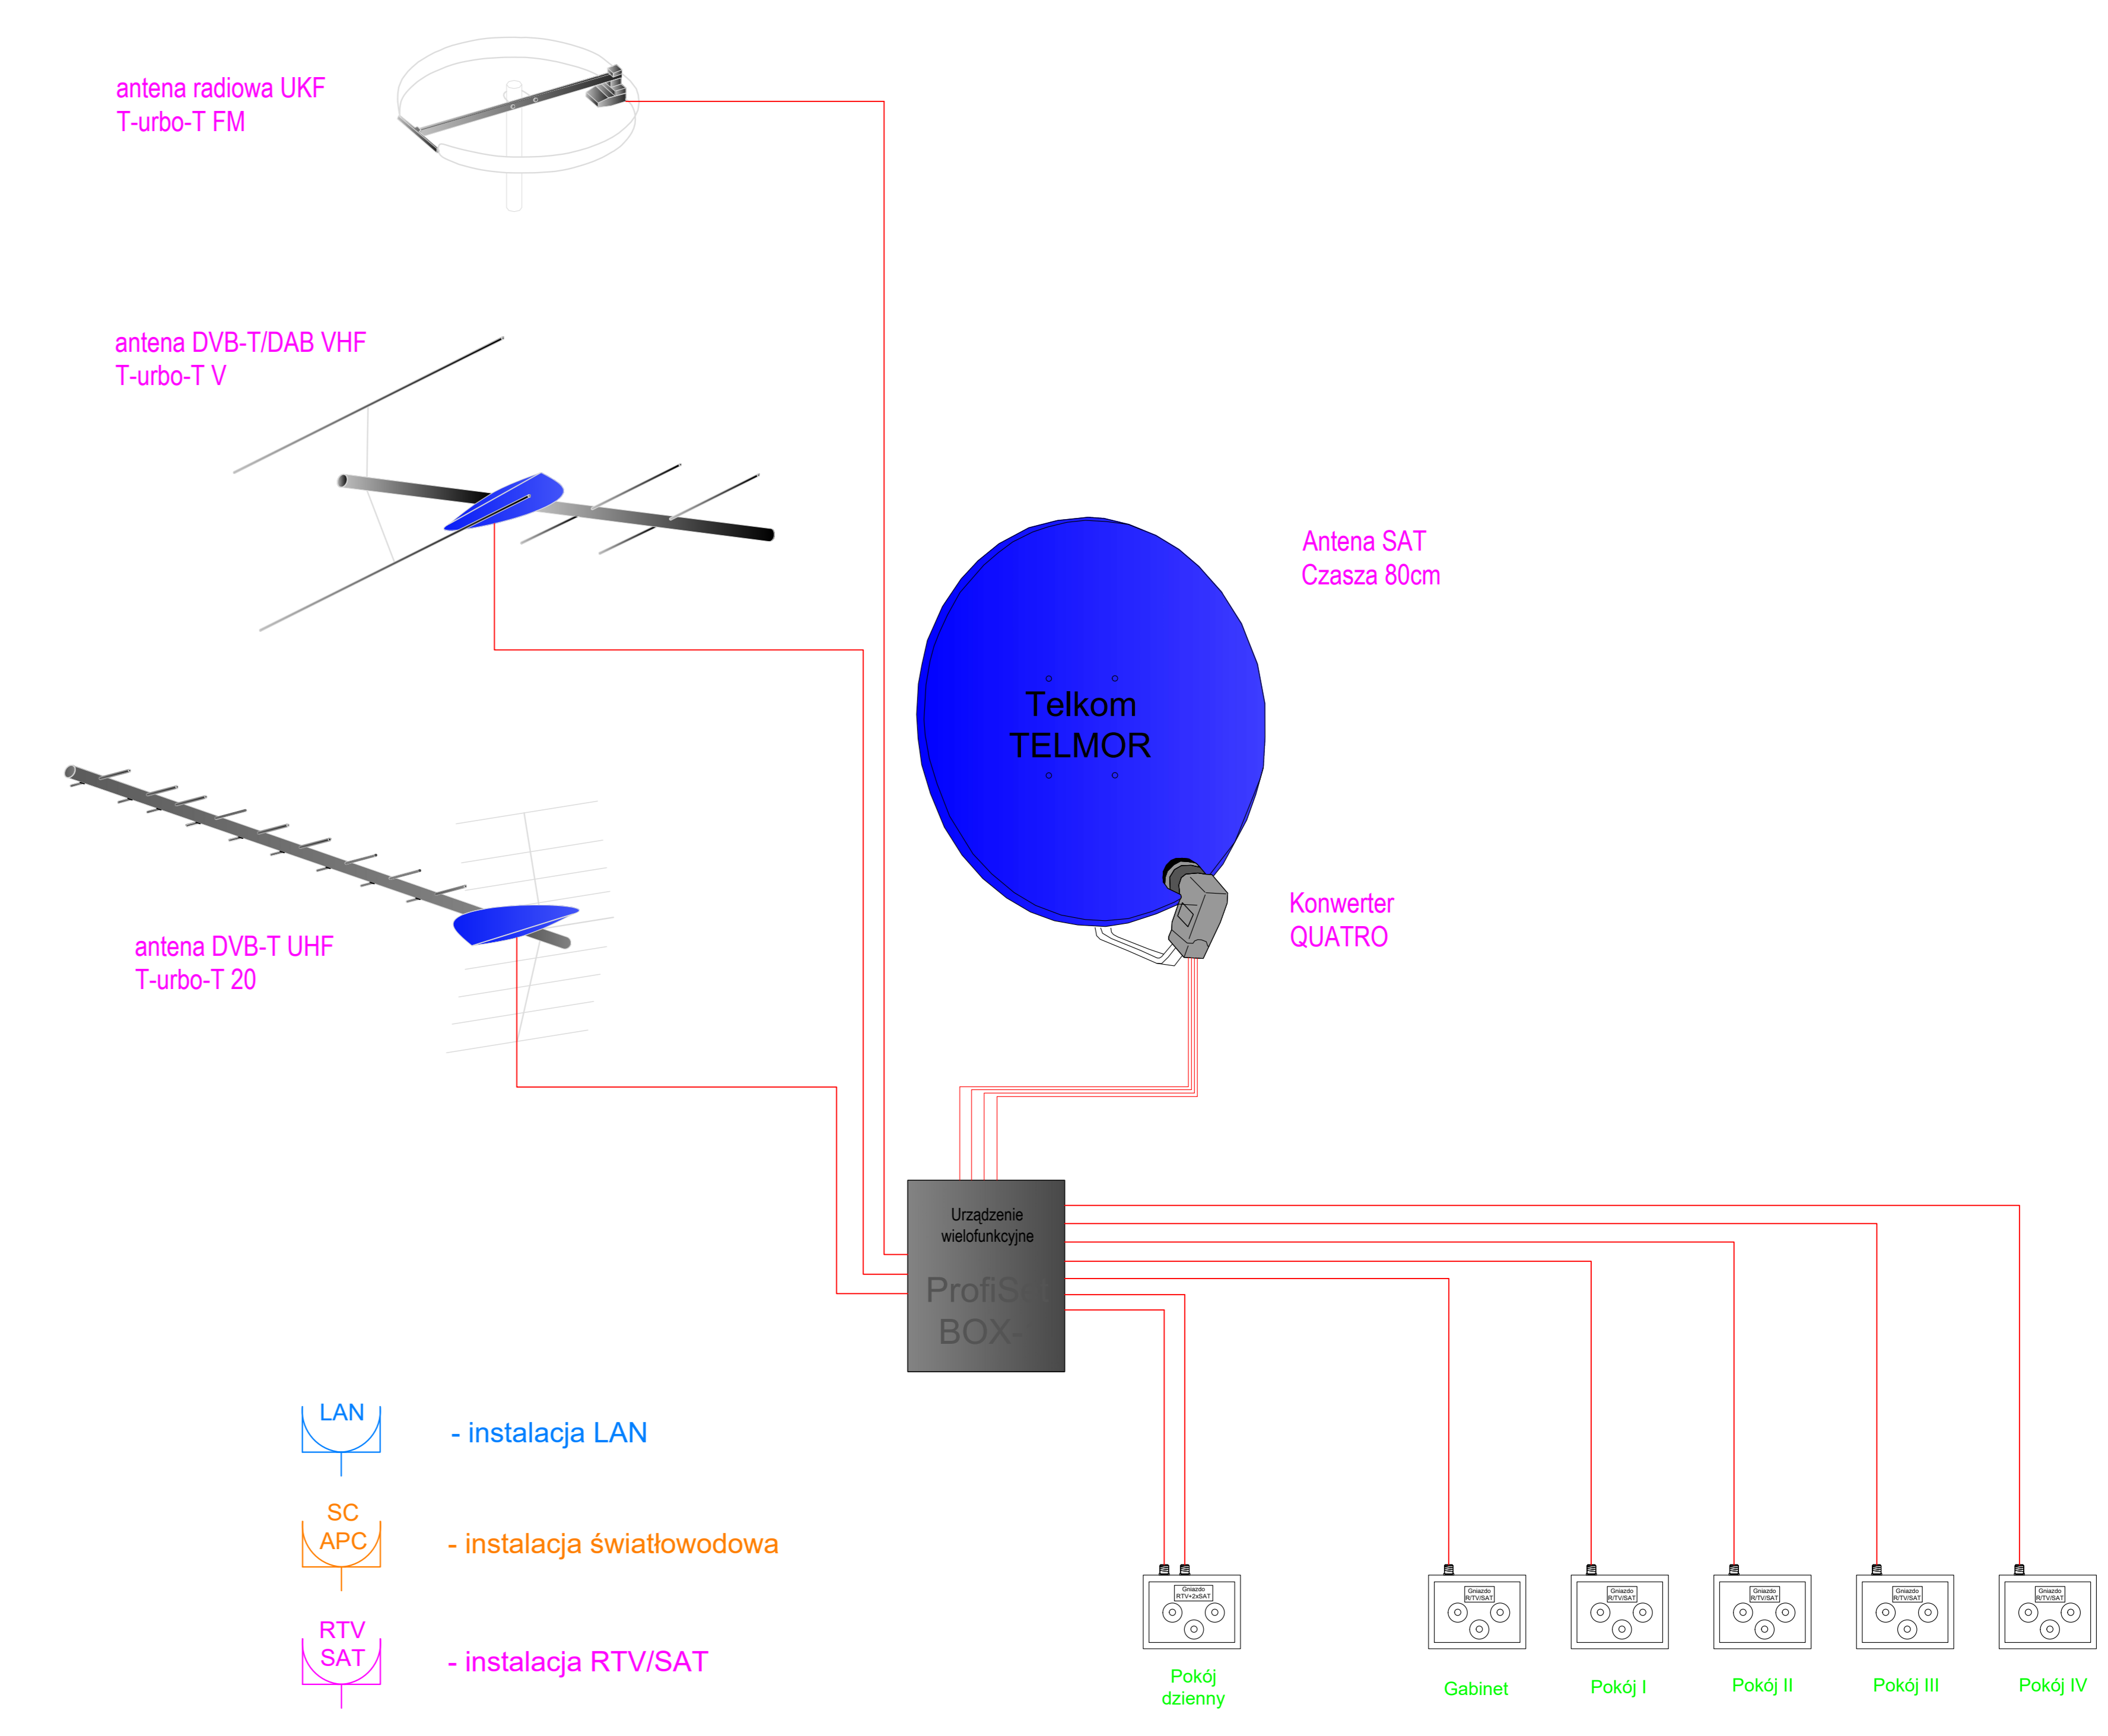

 GZT TELKOM-TELMOR Sp. z o.o. ul. Schuberta 104-80-172 Gdańsk www.telmor.pl	Dom jednorodzinny: ALEX_NEO	PROJEKTANT
	Branża: elektroniczna	Dział techniczny GZT Telkom-Telmor tel. 58 3823 354, 607 453 055
	TYTUŁ: Projekt instalacji RTV/SAT	wsparcie@telmor.pl, projekty@telmor.pl

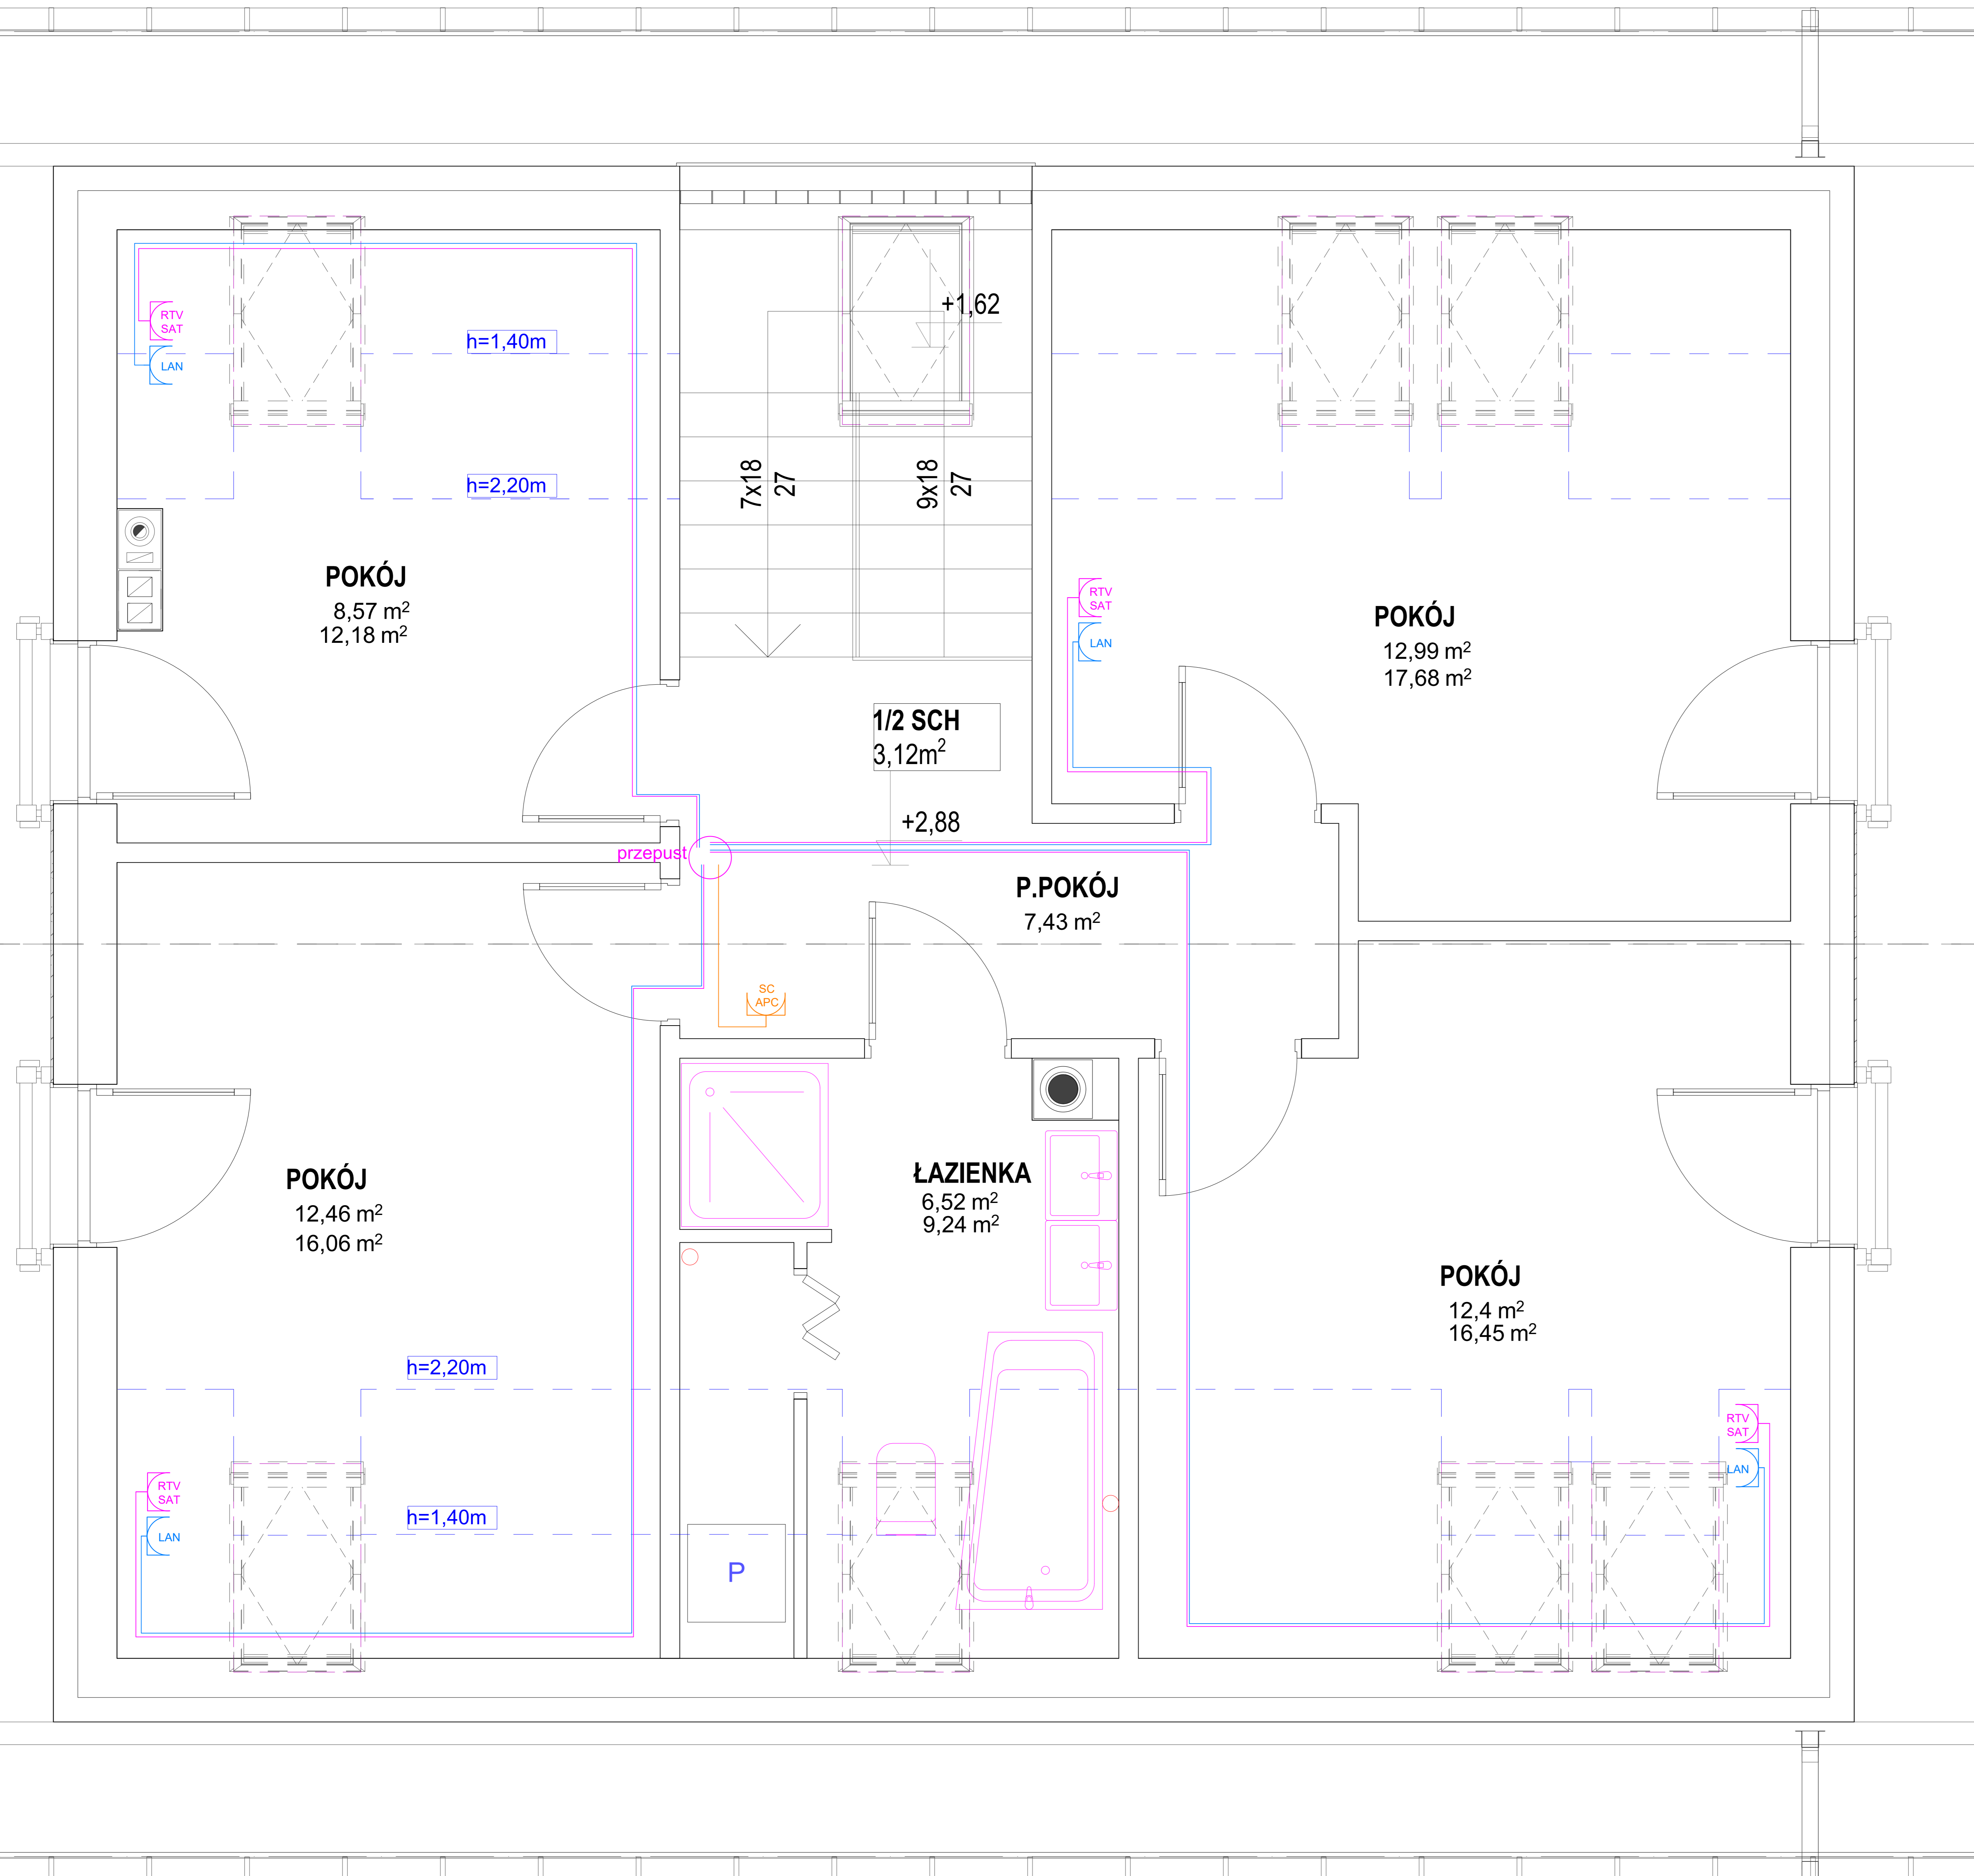

-  - instalacja LAN
-  - instalacja światłowodowa
-  - instalacja RTV/SAT

 GZT TELKOM-TELMOR Sp. z o. o. ul. Schuberta 104 80-172 Gdańsk www.telmor.pl	Dom jednorodzinny: ALEX_NEO	PROJEKTANT
	Branża: elektroniczna	Dział techniczny GZT Telkom-Telmor tel. 58 3823 354, 607 453 055
	TYTUŁ: Projekt instalacji RTV/SAT	wsparcie@telmor.pl, projekty@telmor.pl

PODDASZE:
POW.UŻYT: 60,37m²
POW.NETTO: 82,16m²